
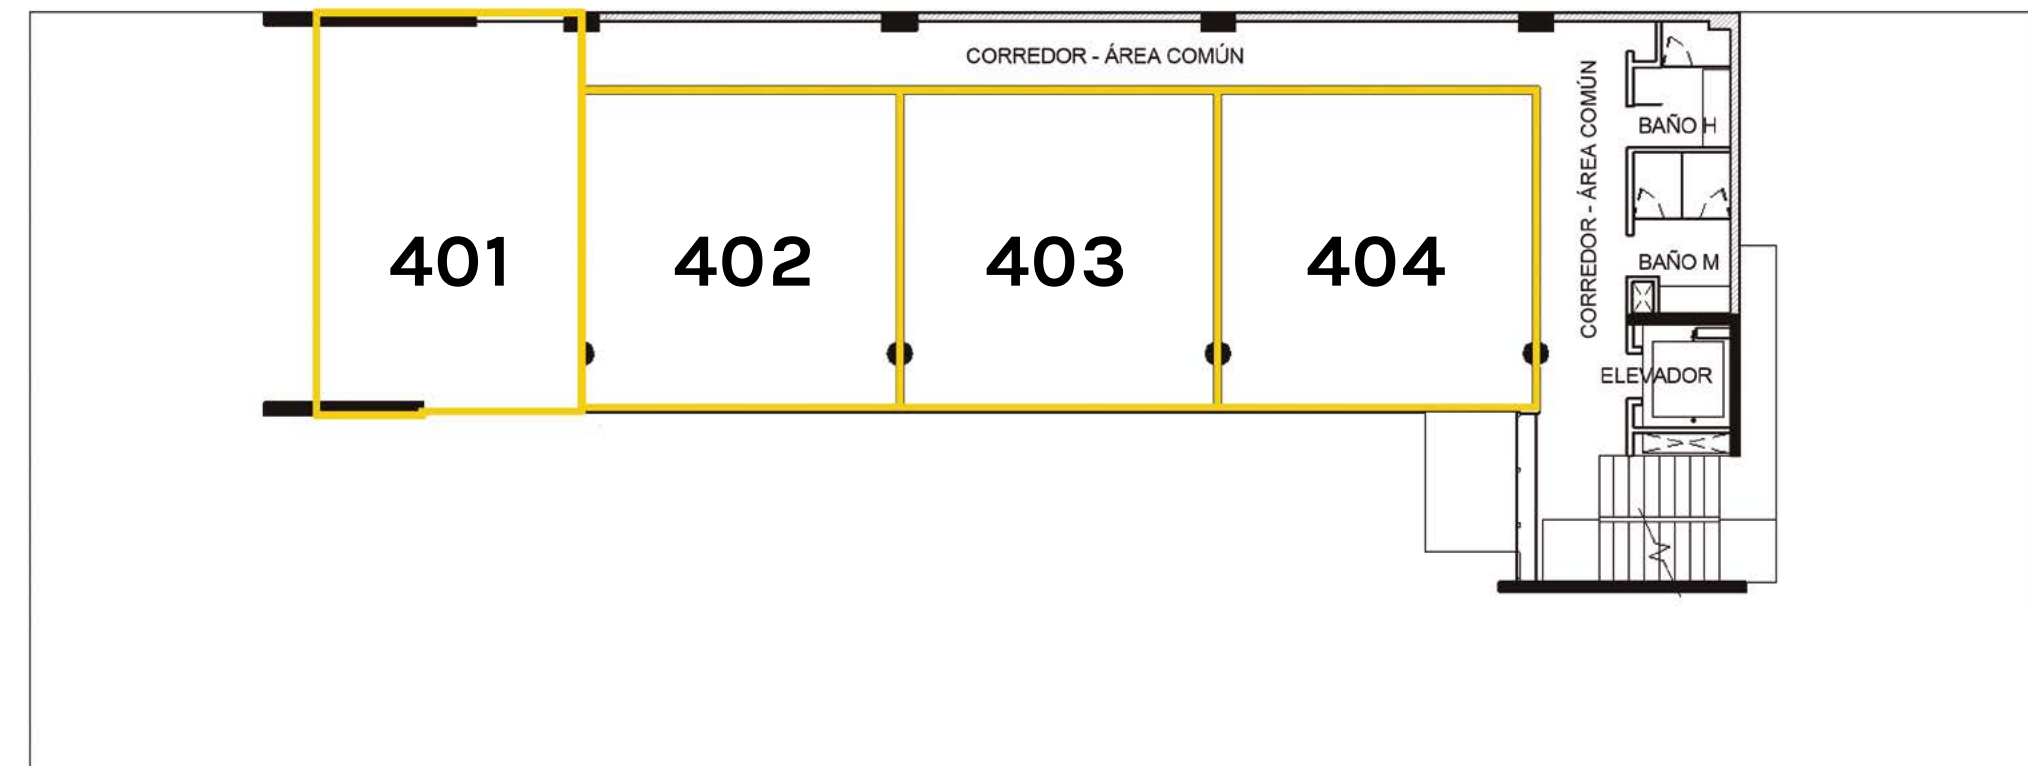


OFICINAS

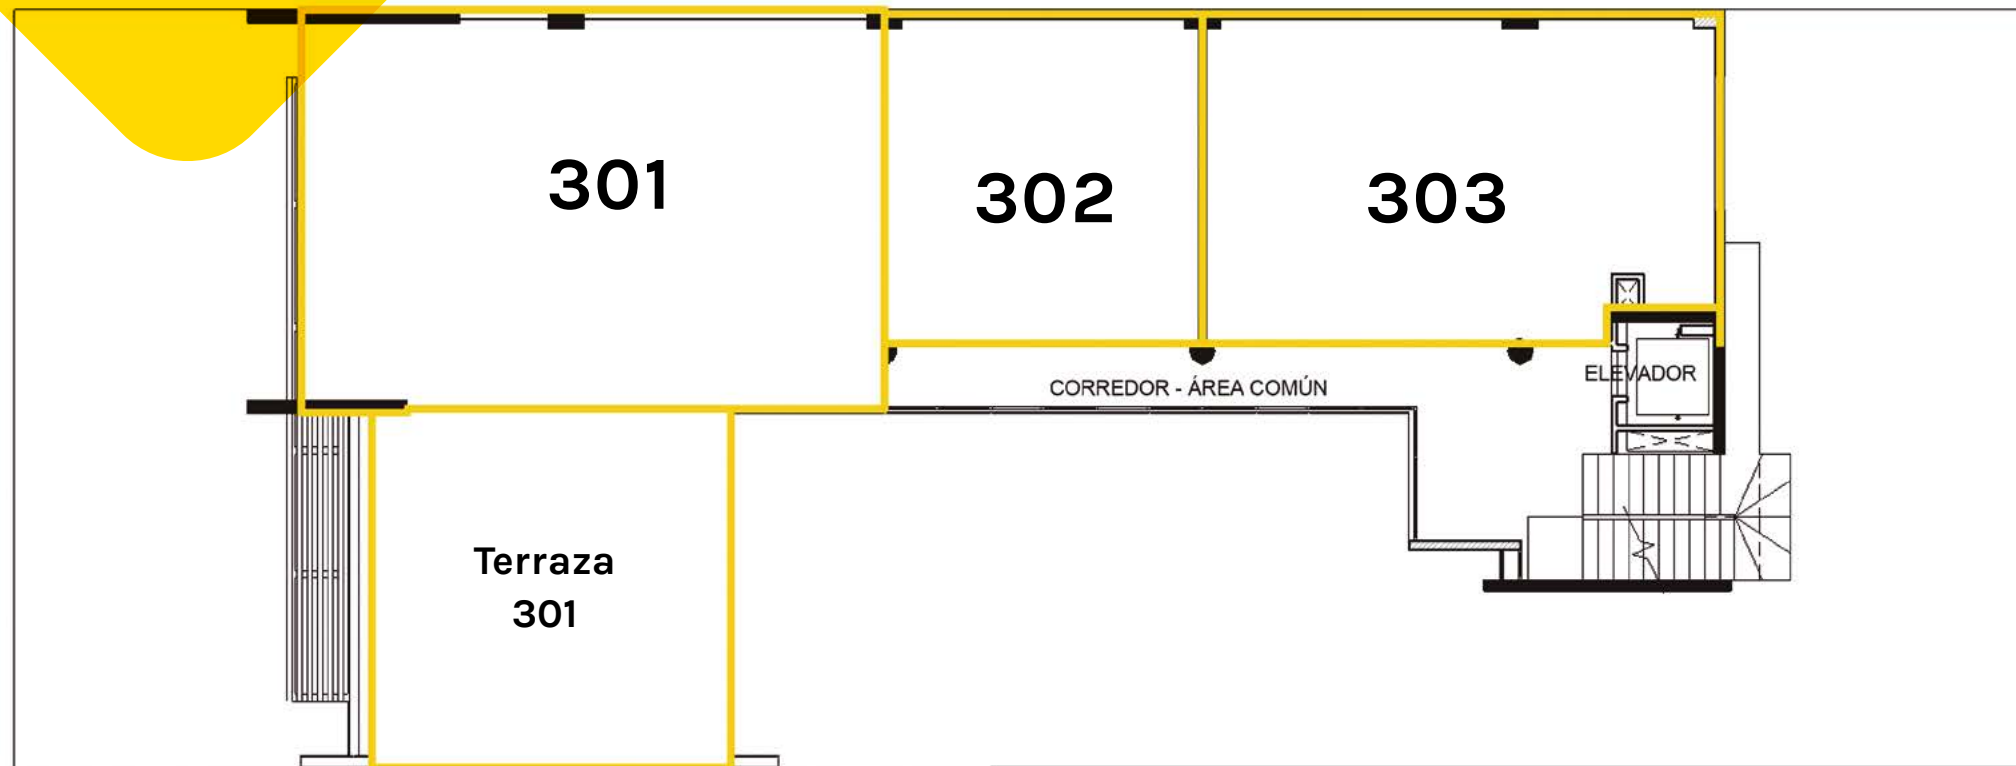


OFICINA 301	91.40 m ²	Terraza:	50.38 m ²
OFICINA 302	41.58 m ²		
OFICINA 303	66.88 m ²		

PISO 3

OFICINA 401	41.64 m ²
OFICINA 402	40.07 m ²
OFICINA 403	40.07 m ²
OFICINA 404	40.07 m ²


OFICINAS

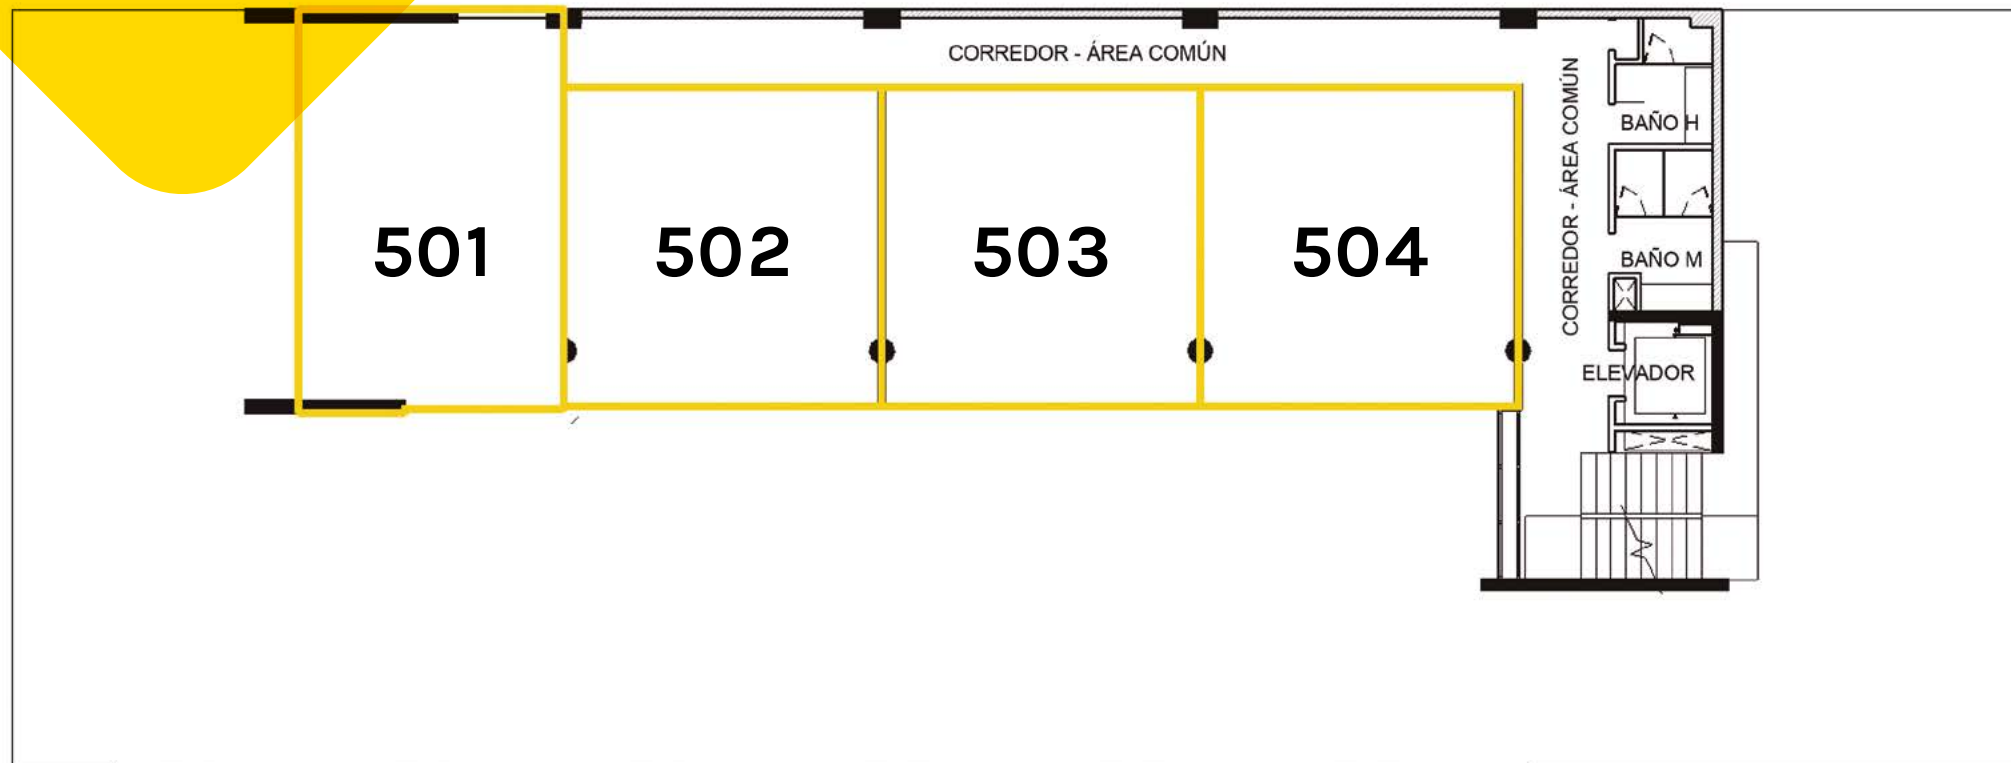

OFICINA 501	41.64 m ²
OFICINA 502	40.07 m ²
OFICINA 503	40.07 m ²
OFICINA 504	40.07 m ²

PISO 5

PISO 6

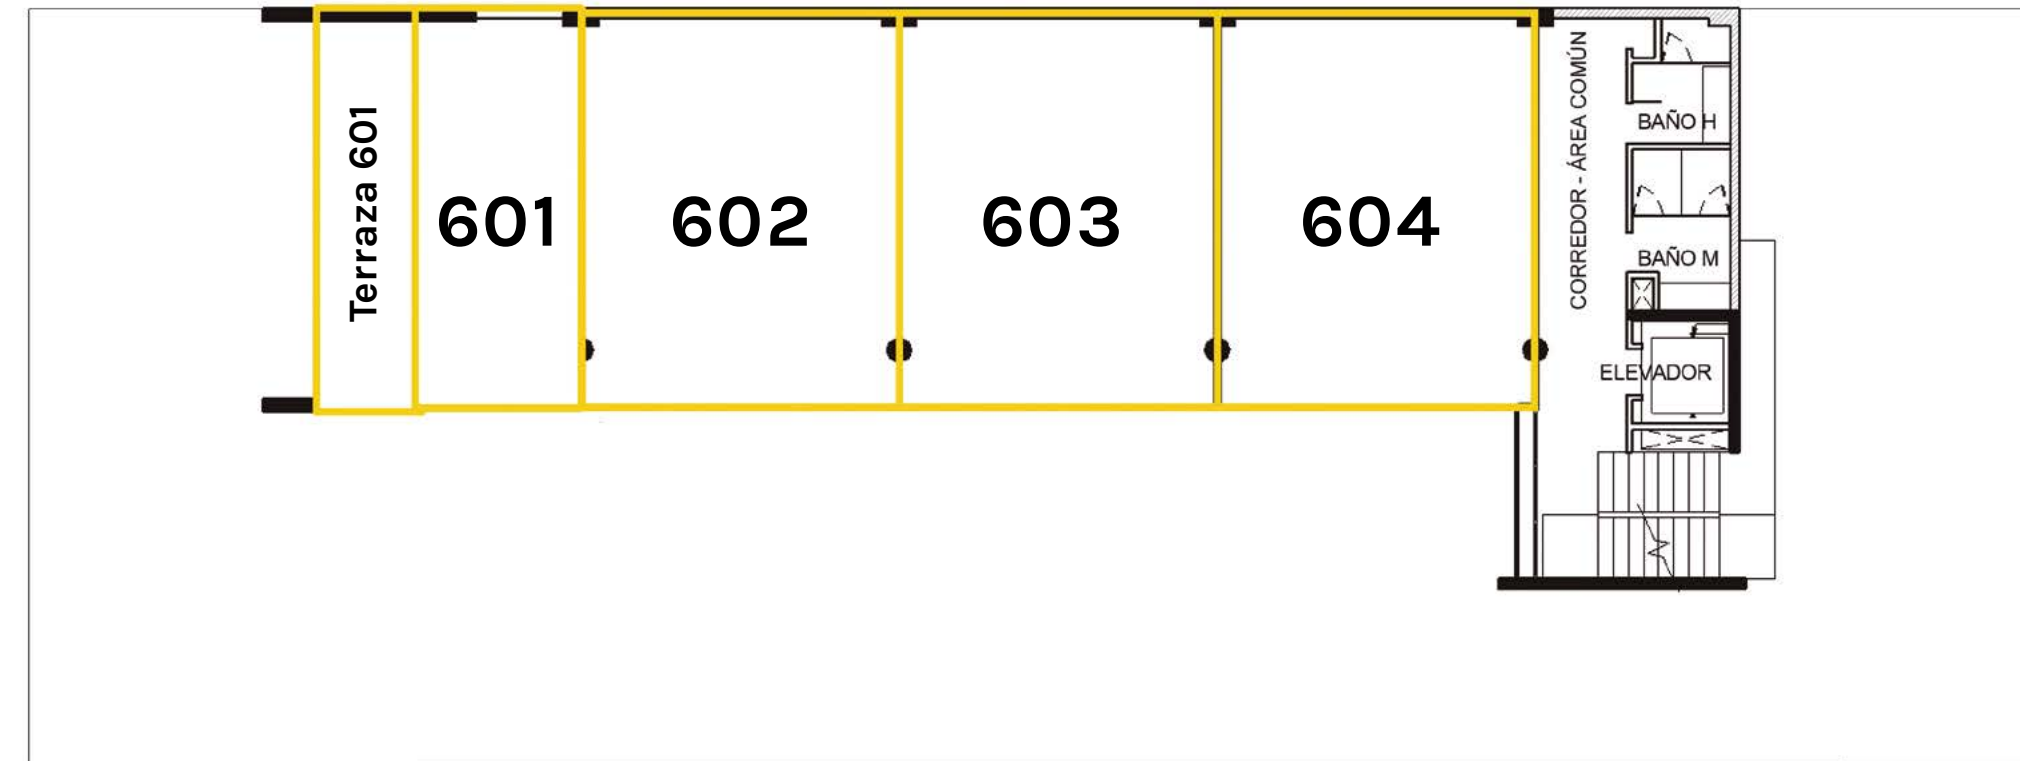

OFICINA 601	25.95 m ²	Terraza:	15.69 m ²
OFICINA 602	49.76 m ²		
OFICINA 603	49.76 m ²		
OFICINA 604	49.76 m ²		